

Gemeinde Vörstetten

**Öffentliche Bekanntmachung
der Widmung des
Flurstücks Nr. 3916 der Gemarkung Vörstetten („Museumsgasse“)**


Der Gemeinderat der Gemeinde Vörstetten hat in seiner Sitzung am 23.05.2022 beschlossen, die in dem nachfolgenden Lageplan farblich hervorgehobene Fläche des Flurstücks Nr. 3916, Gemarkung Vörstetten, wie folgt zu benennen: „Museumsgasse“. Gemäß § 2 Absatz 1 Straßengesetz von Baden-Württemberg (StrG) sind Straßen durch Widmung dem Verkehr zu übergeben. Die Museumsgasse wird als Ortsstraße (§ 3 Abs. 2 Nr. 2 Straßengesetz) dem öffentlichen Verkehr nach § 5 Straßengesetz gewidmet. Für diese öffentliche Fläche gelten die Regelungen der Straßenverkehrsordnung, die gegebenenfalls vorhandenen Parkplätze werden der Öffentlichkeit zur Verfügung gestellt.

Die Widmung für den öffentlichen Verkehr erfolgt mit dem Tag der Bekanntmachung.

Vörstetten, den 13.06.2022

gez. Lars Brügner
Bürgermeister

Anlage TOP 8: 01_Straßenplan im Reutacker

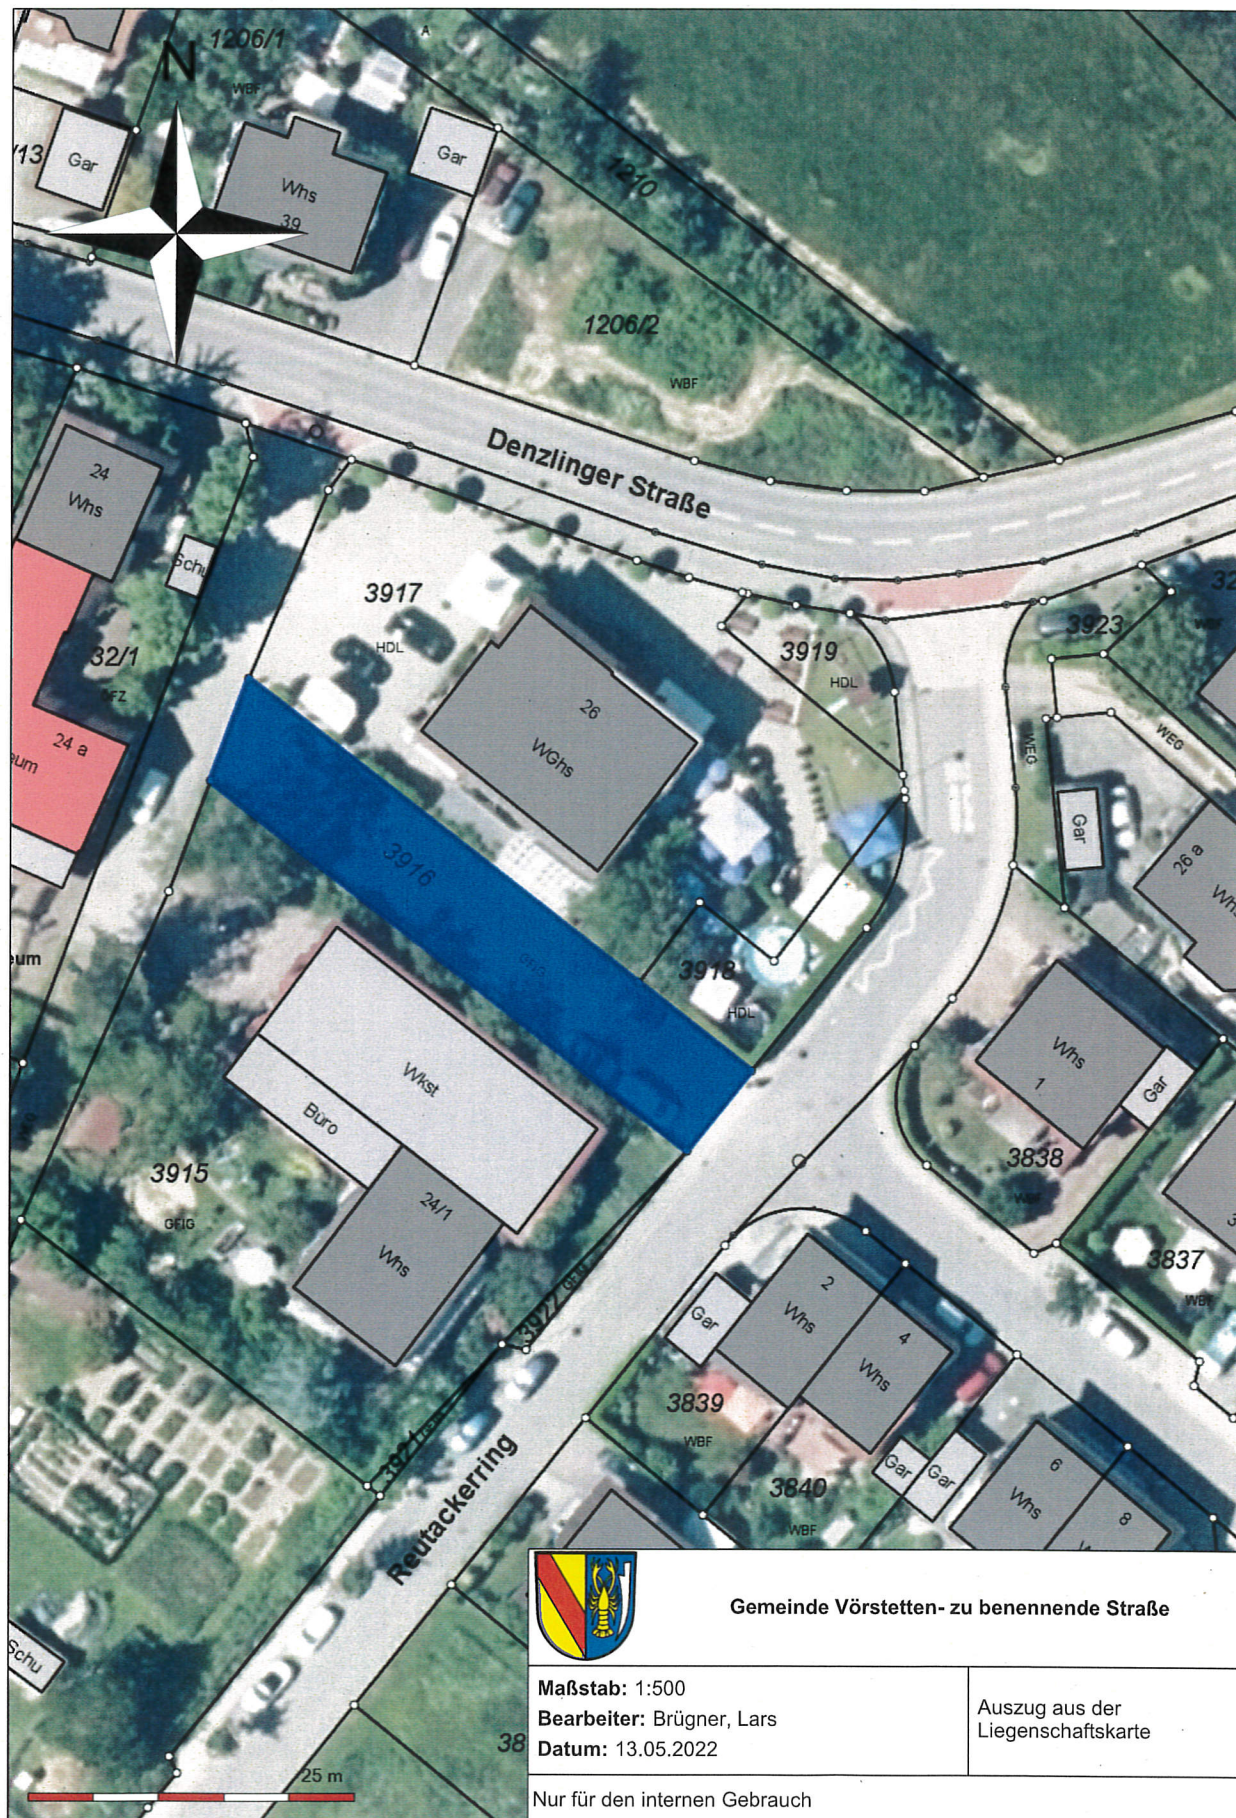

Gemeinde Vörstetten- zu benennende Straße

Maßstab: 1:500
 Bearbeiter: Brügner, Lars
 Datum: 13.05.2022

Auszug aus der
 Liegenschaftskarte

Nur für den internen Gebrauch